


MIESZKANIE TYP G i H

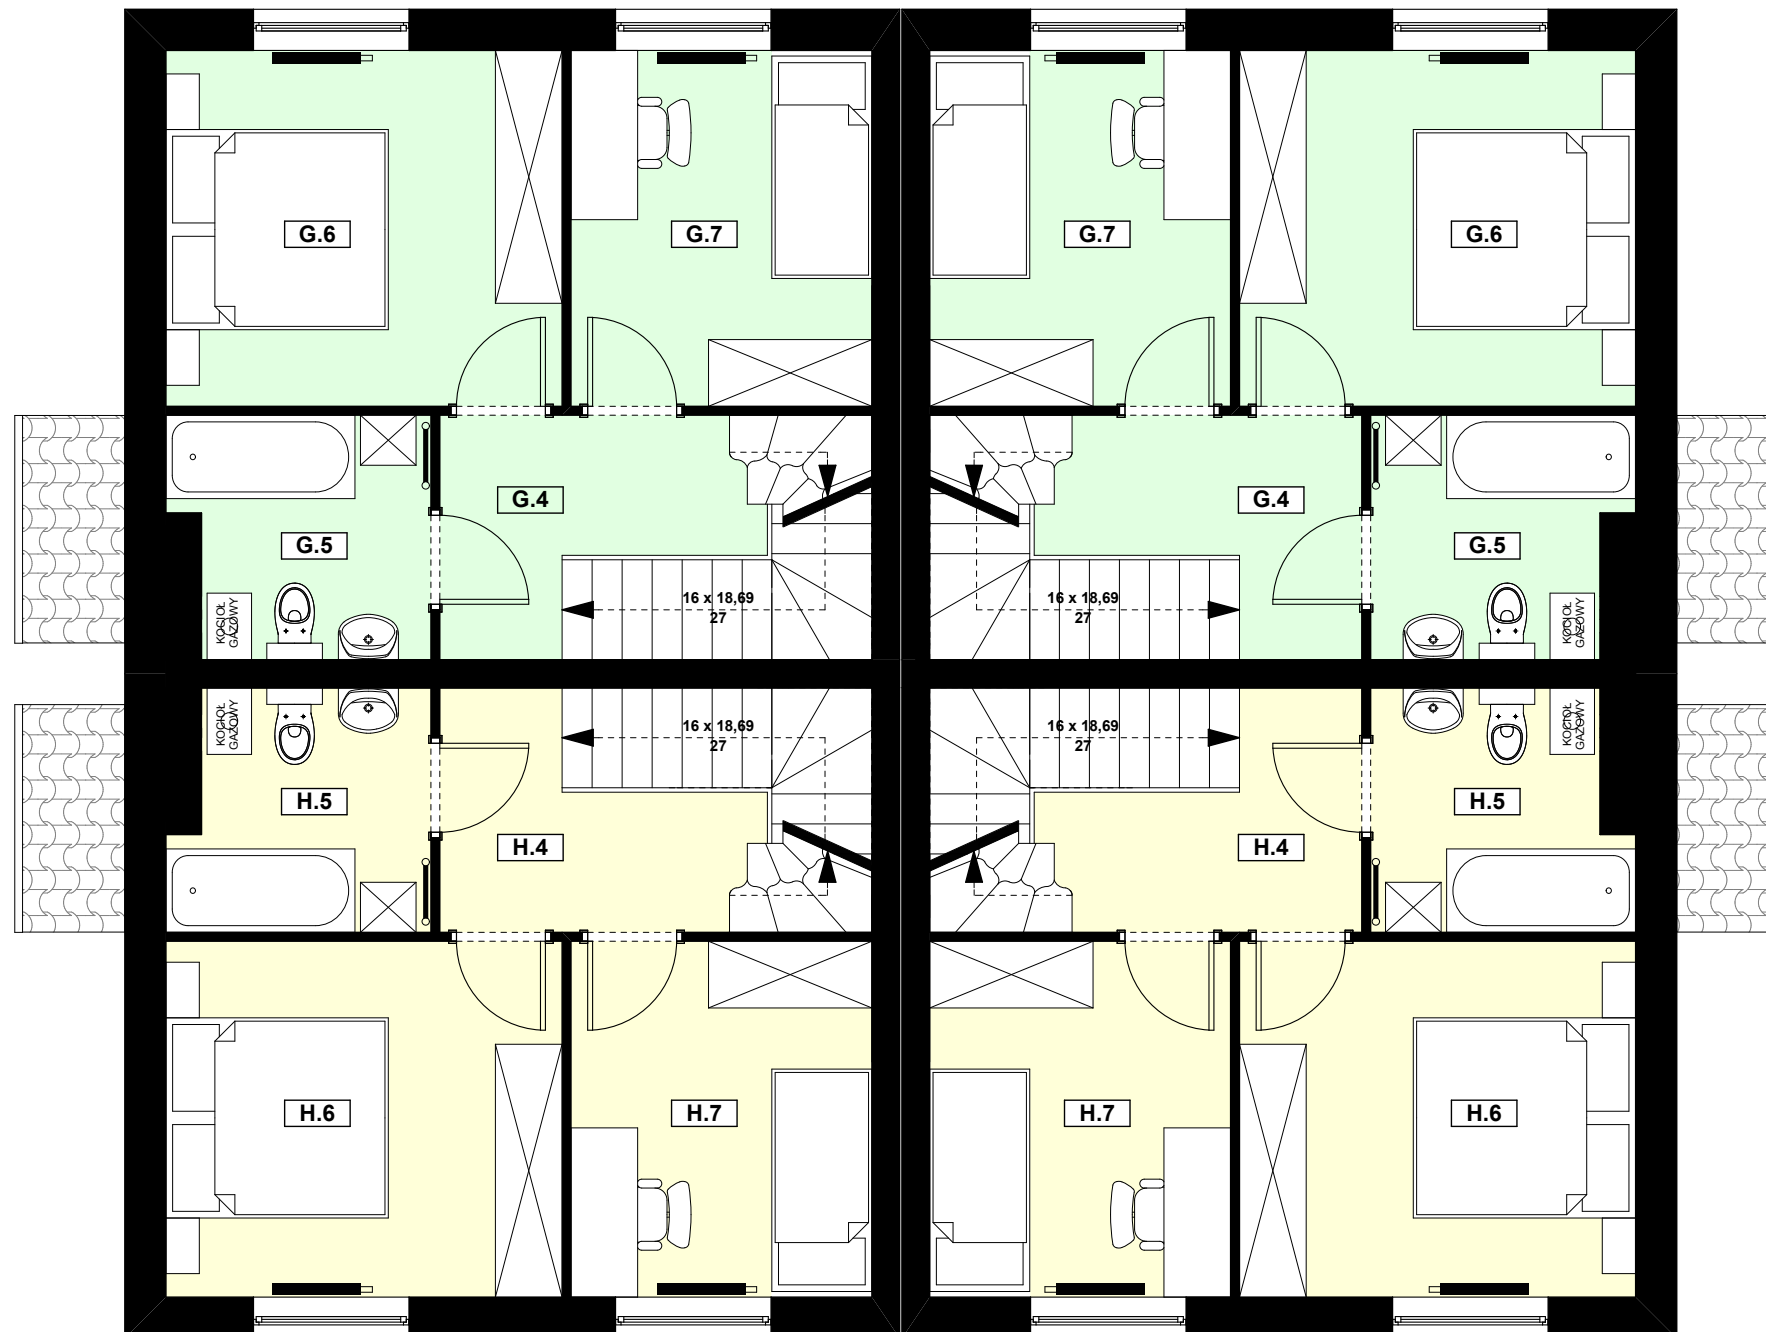

RZUT I PIĘTRA

ZESTAWIENIE POWIERZCHNI

MIESZKANIE G - I PIĘTRO		
Pomieszczenie		Powierzchnia Użytkowa
G.4	KORYTARZ + SCHODY	8,55 m ²
G.5	ŁAZIENKA	4,82 m ²
G.6	SYPIALNIA 1	11,40 m ²
G.7	SYPIALNIA 2	8,66 m ²
RAZEM		33,43 m²

MIESZKANIE H - I PIĘTRO		
Pomieszczenie		Powierzchnia Użytkowa
H.4	KORYTARZ + SCHODY	8,55 m ²
H.5	ŁAZIENKA	4,82 m ²
H.6	SYPIALNIA 1	11,40 m ²
H.7	SYPIALNIA 2	8,66 m ²
RAZEM		33,43 m²