


MIESZKANIE TYP G i H

ANTRESOLA RZUT

ZESTAWIENIE POWIERZCHNI

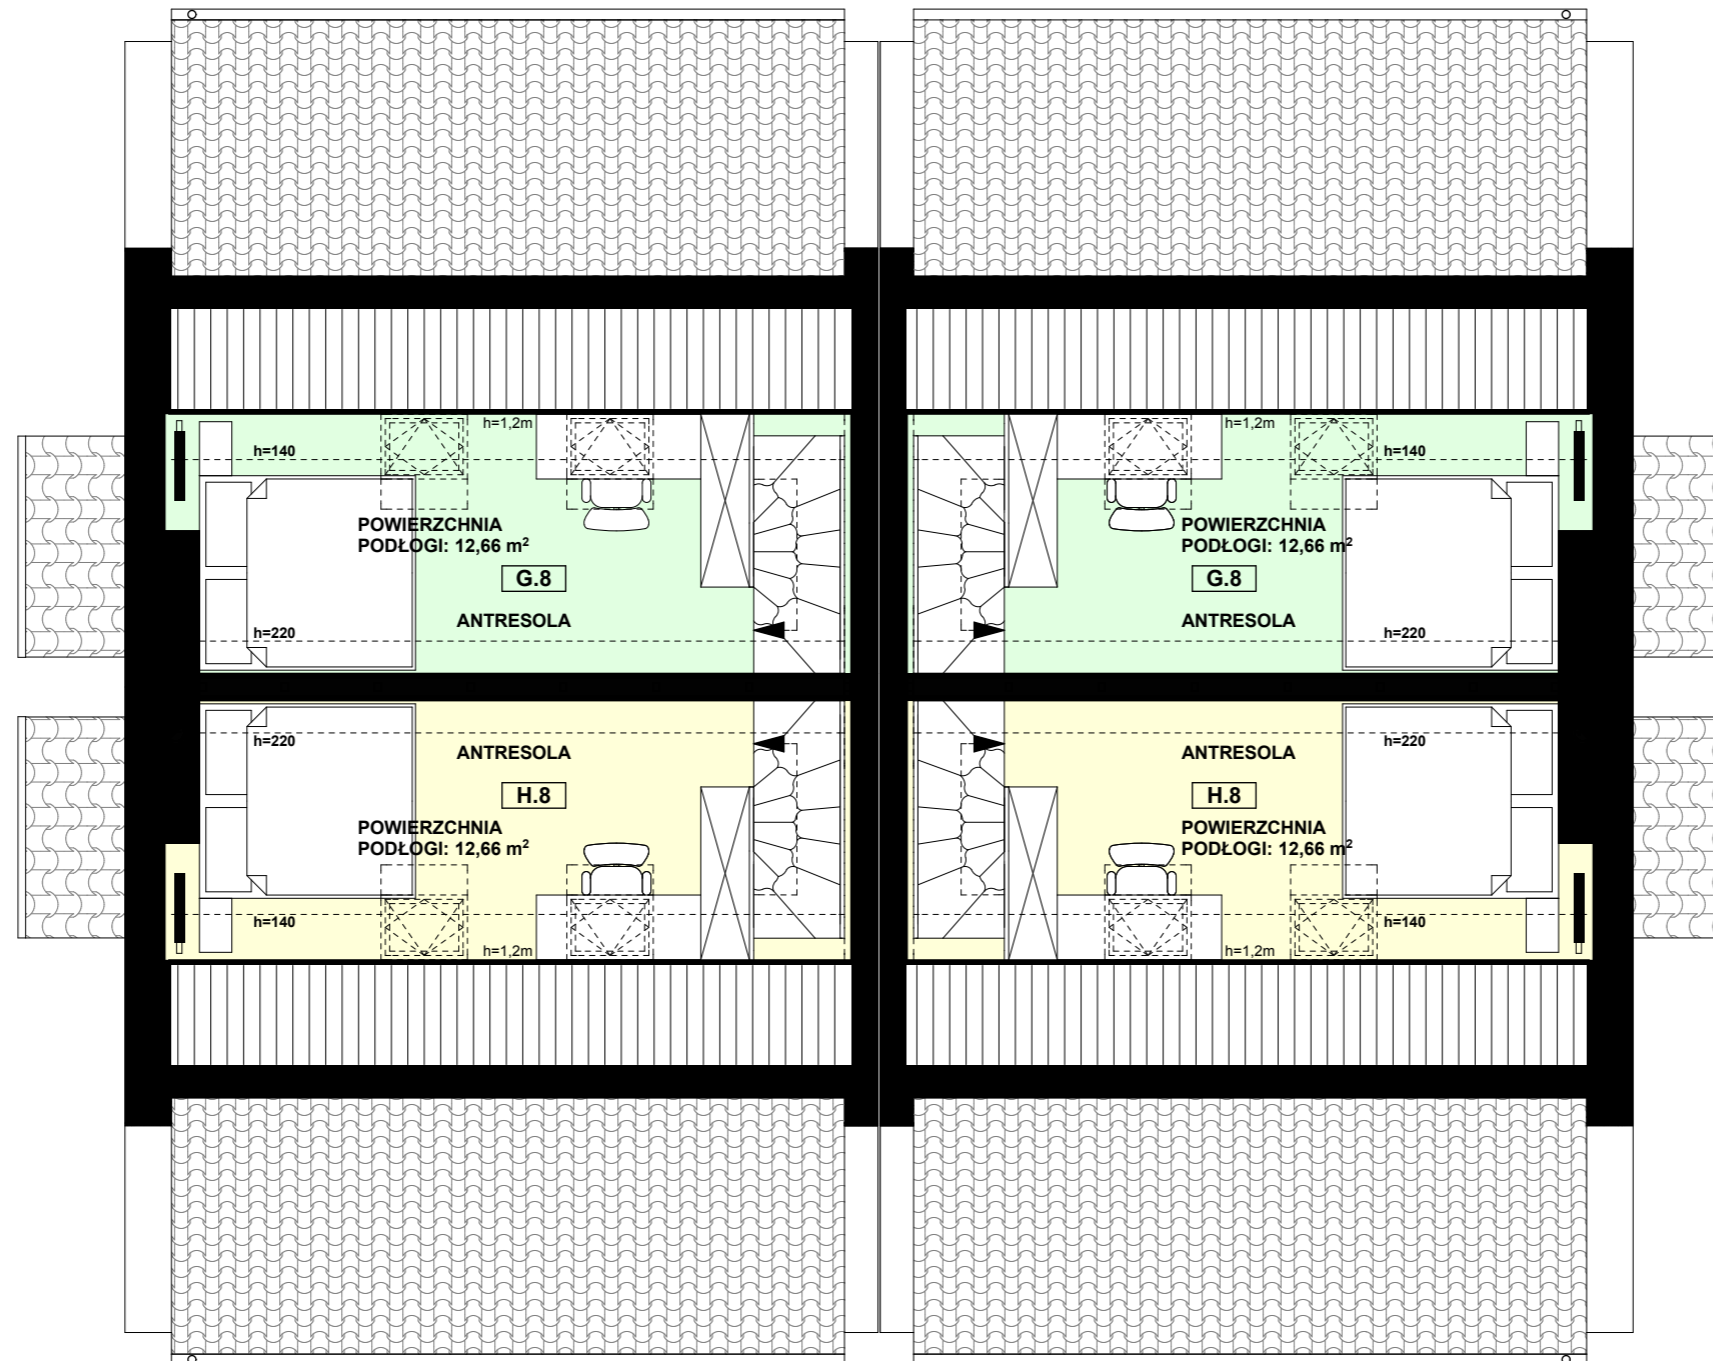

MIESZKANIE G - ANTRESOLA		
	Pomieszczenie	Powierzchnia Użytkowa
G.8	ANTRESOLA	6,00 m ²
	RAZEM	6,00 m²

MIESZKANIE H - ANTRESOLA		
	Pomieszczenie	Powierzchnia Użytkowa
H.8	ANTRESOLA	6,00 m ²
	RAZEM	6,00 m²